
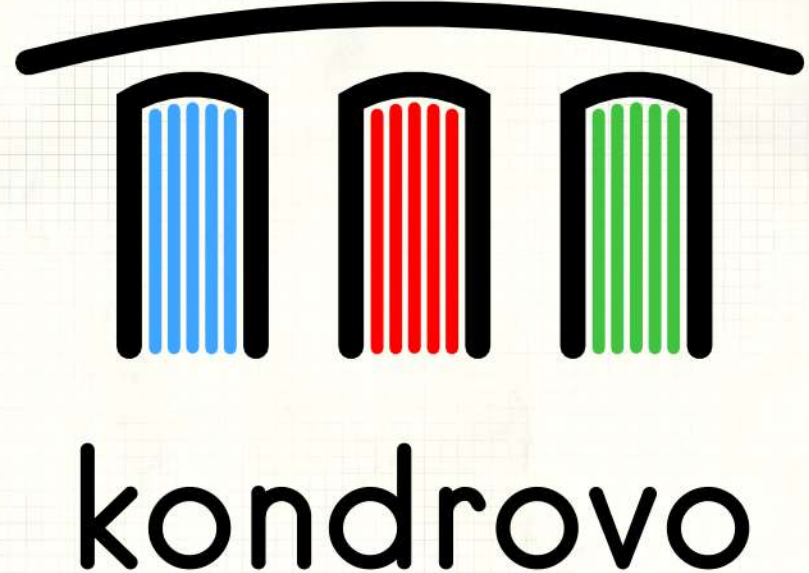
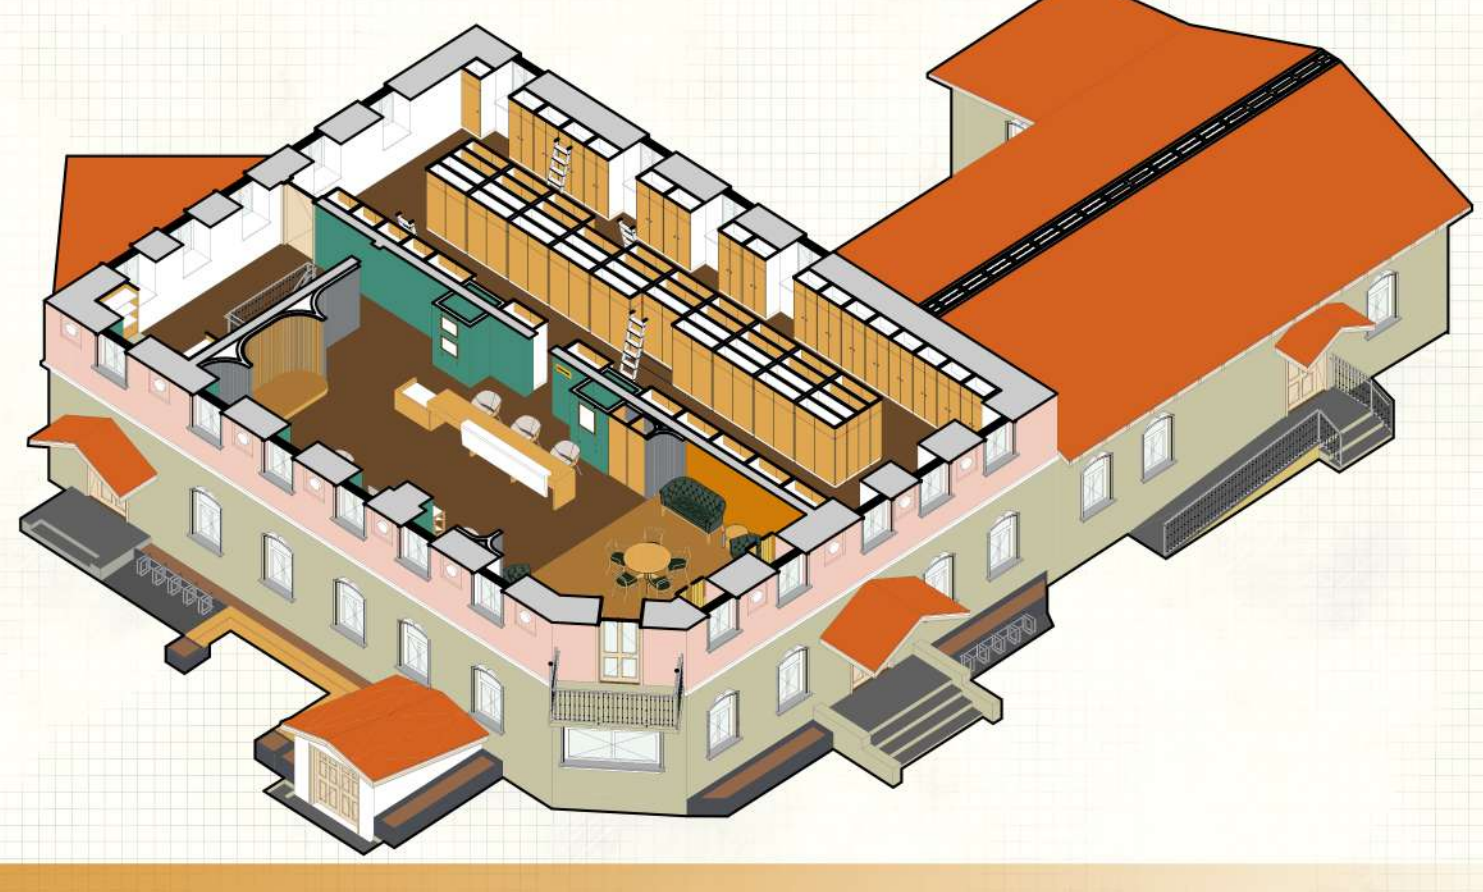
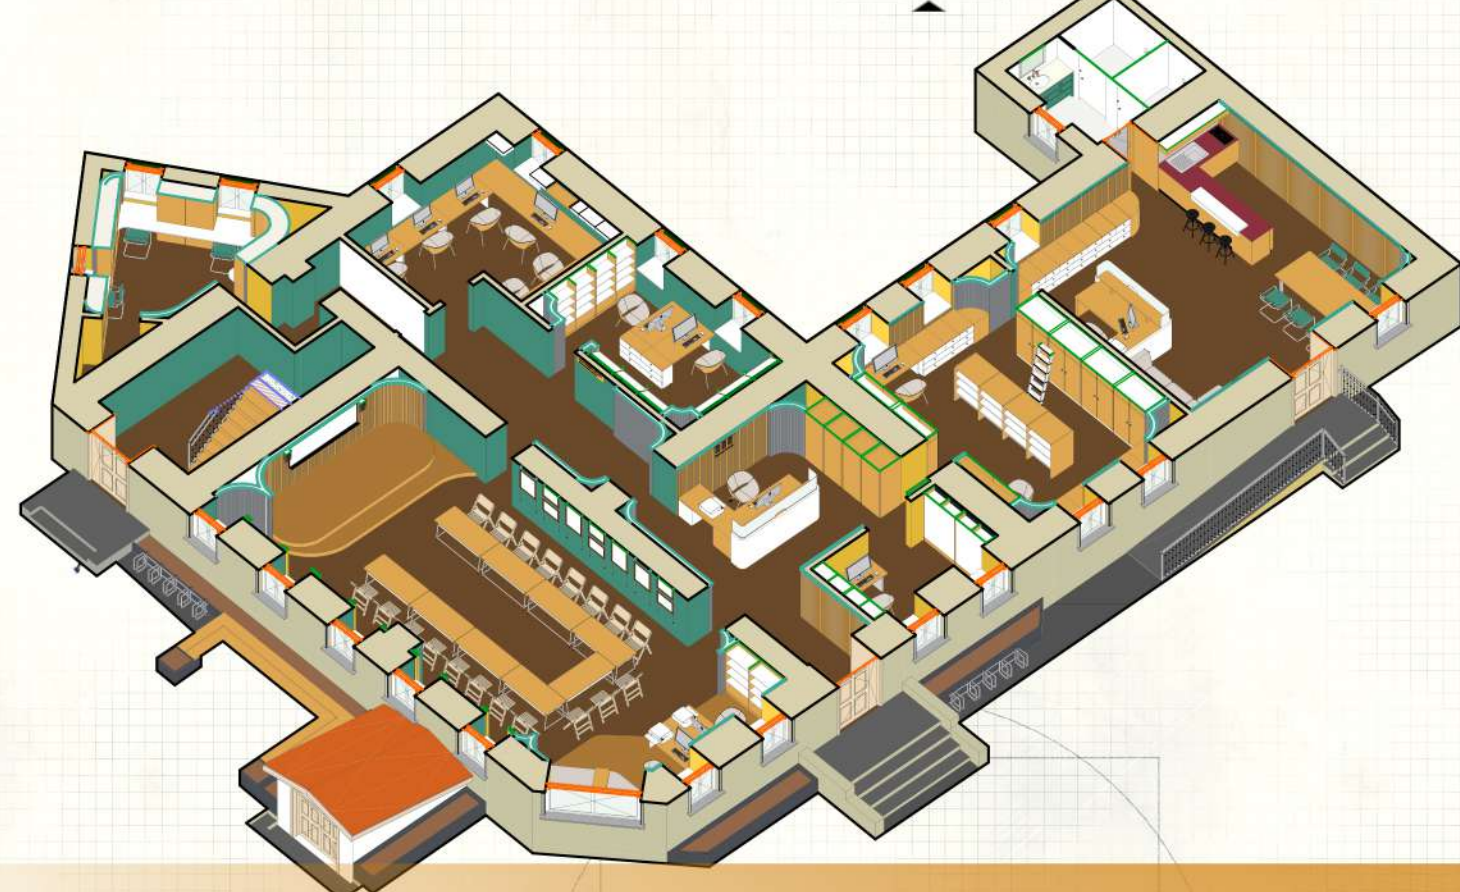
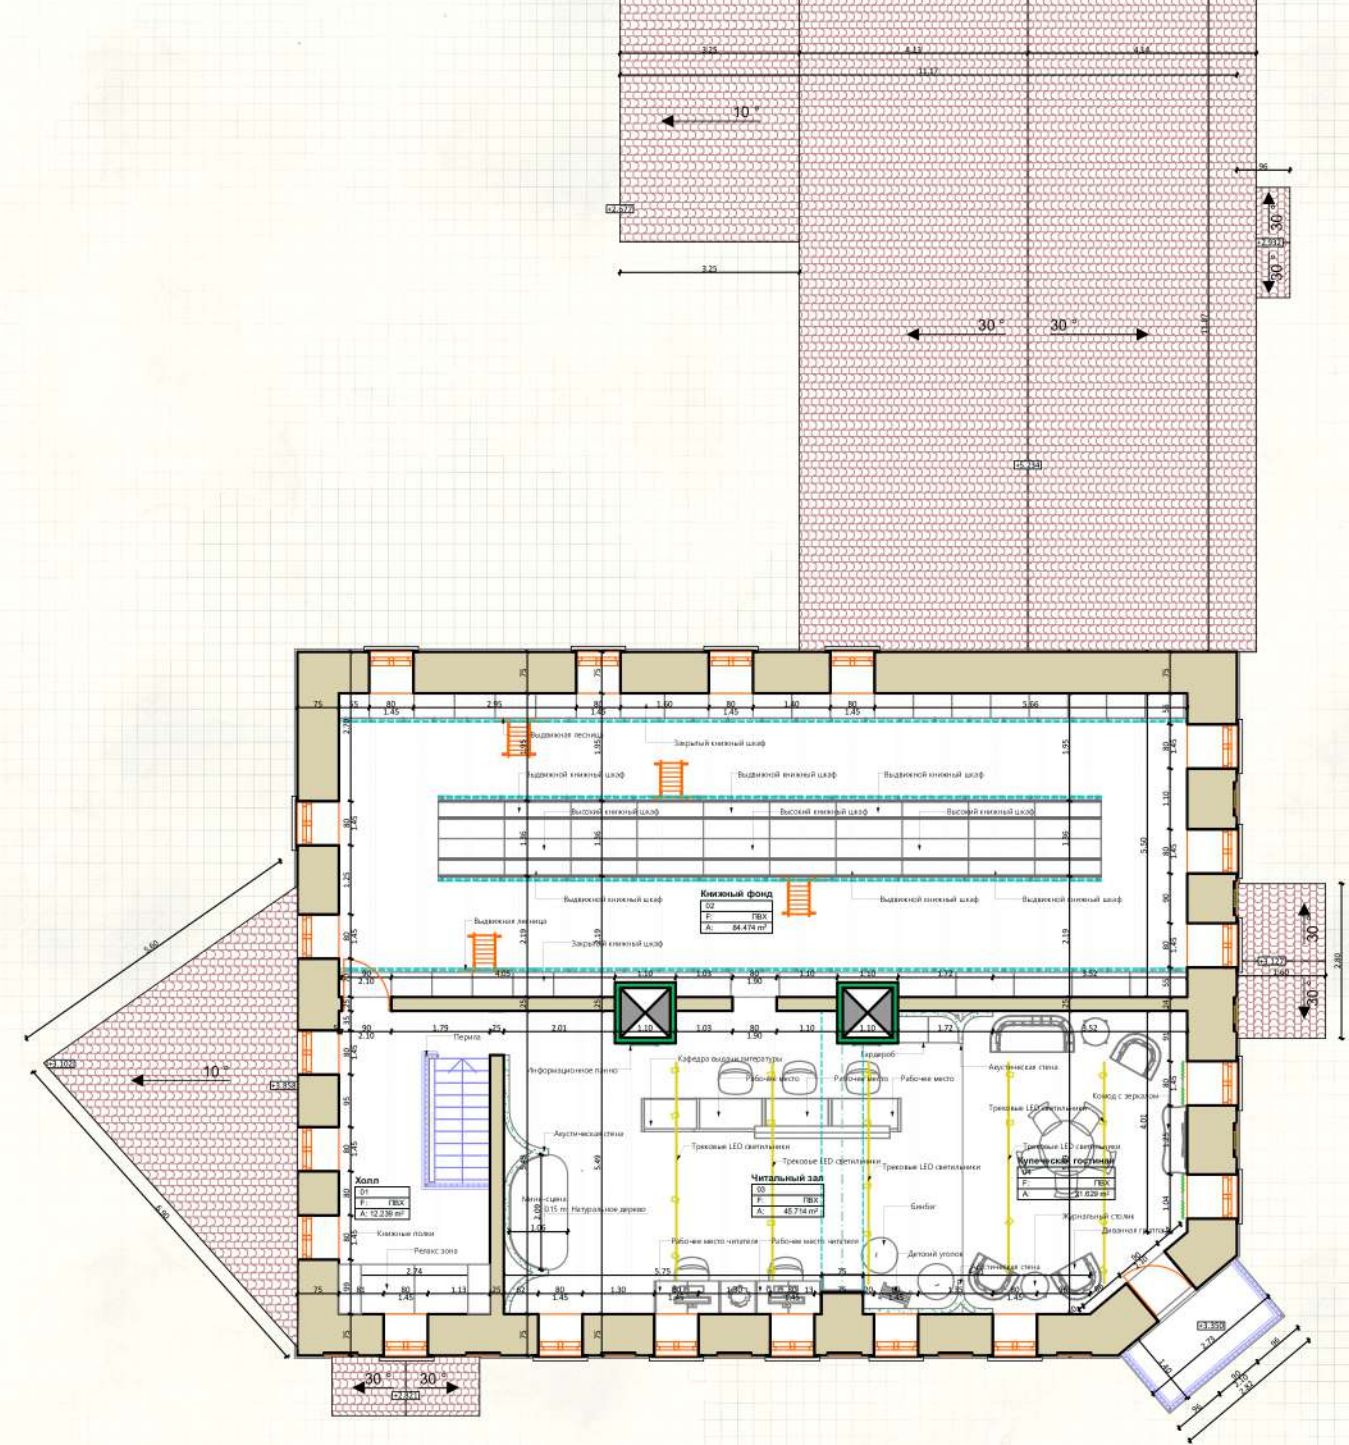


RAL 6033 RAL 1001
 RAL 1012 RAL 7047

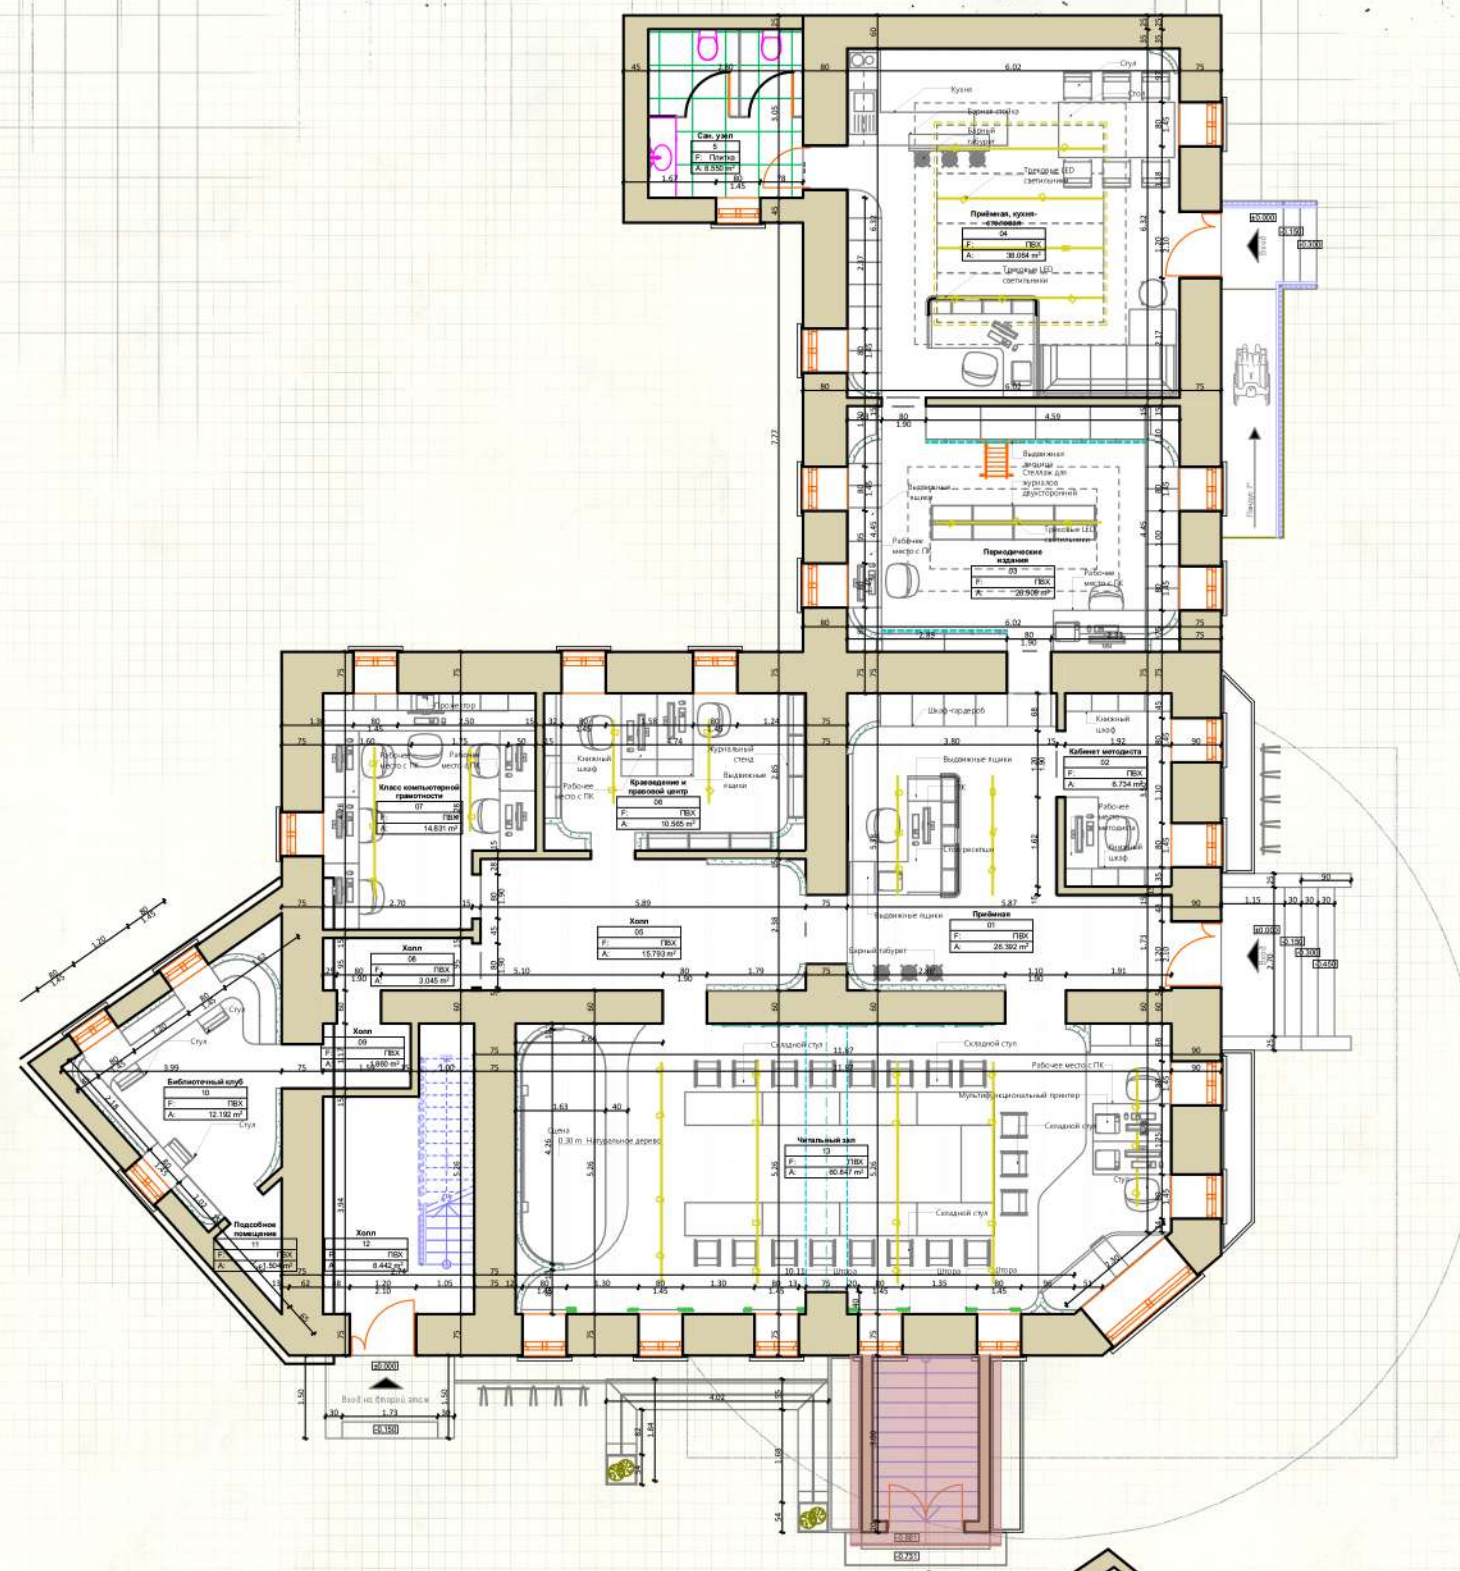

Библиотека служит культурным центром для сообщества. Основной задачей первого этажа было создание поливалентных пространств, способных изменяться в соответствии с желаемой функцией. Некоторые не несущие стены были удалены, чтобы создать большие хорошо освещенные места. Изменения, которые были сделаны, считаются с историческим наследием здания. Конечный результат делает акцент на создании уютных пространств и неизгладимых впечатлений. На втором этаже расположены две большие комнаты, которые выполняют роль книжного хранилища и читального зала соответственно. Читальный зал визуально разделен на две части. Приемная и зона для чтения. Зона чтения напоминает купеческую гостиную. В то время как приемная выполнена в более современном стиле, сохраняя хроматическую палитру. Книжное хранилище содержит сложную систему движущихся книжных шкафов и лестниц, которая предназначена для увеличения вместимости.

ПОТЫНГ НИКОЛАЕ